

ԵՐ ԸՄԴԱՍՏՈՒԹՅԱՆ ԳՈՐԾԿՈՄԻ ՆԱԽԱԳԱՀ ԸՆԿ. Մ. ՄՈՒՐԱԳՅԱՆԻՆՆ.

Երևանի կենտրոնական մասի լիակատար բարեկարգման համար նշանակալից է
Հյուսիսային պողոտայի պրոբլեմի վերջնական լուծումը: Խոսքը վերաբերում է
այն տարածության ճարտարապետական լուծմանը, որն ընկած է Լենինի հրապարակի
և ՊետՕպերայի միջև: Տարիներ ի վեր նախագծեր են մշակվում որոշ նախագծային
ինստիտուտներում, սակայն անհրաժեշտ արդյունքի դեռ չեն հասել: Տվյալ հարց
հետաքրքրում է ոչ միայն այդ ինստիտուտների նախագծողներին, այլ և ամենքին

Այժմ Չեզ ներկայացվող նախագծային տարբերակը, թերևս Օժտված է առավել
բարեմասնություններով, քան նախորդ տարիներում մշակված նախագծերն ու նրան
տարբերակներն ընդհանրապես:

Բանն այն է, որ մենք բարեբախտություն ունենք ,,հանկարծ նկատելու,,
որ մեր միլիոնանոց մայրաքաղաքի կենտրոնում՝ Արովյան, Թումանյան, Տերյան
և Սպանդարյան փողոցների միջև չկառուցապատված մի զգալի տարածություն ունեն
որ կարող ենք ամբողջապես կանաչապատել, ինչպես այդ ցույց է տրված ստորև
բերվող զմագրում: Դա հրաշքի նման մի բան է, բայց իրական: Մեր ուսանի բու
կենտրոնում 5-6 հեկտար տարածությամբ չմասնատված կանաչ տարածության ստեղ
ծումը անգնահատելի կլինի ռեգիոնի միկրոկլիմայի բարելավման առումով, ինչպ
և կզտոնա մեր քաղաքի ամենամեծ հարստություններից մեկը: Մի այլ դեպքում
չպիտի լինեք նման իրավիճակ ստեղծել:

Այժմ այդ տարածությունը կառուցապատել, ինչպես տեսնում ենք այլ և այ
նախագծերում, հավասարազոր է...անուղղելի մեղկ գործելուն:

Կուզենայի այս հարցը Չեզ ներկայացմամբ լայն քննարկման արժանանար, ք
որ առանձին մասնագետների կարծիքների սուբեկտիվ բնույթը/վնասեր խնդրի Օր
տիվորեն դրական լուծմանը:



Հարգանքներով՝

/ Տ. Մարտիկյան /

2-մարտի, 1982 թ.
ք. Երևան

/, , Հայհիդրոնախագիծ, , ինստիտու
զվիսվոր ճարտարապետ, ճարտարապ
տություն թեկնածու, Հայկ. ՍՍՀ
տակավոր ճարտարապետ.
Երևան 9, Մոսկովյան 8, բն. 3
Հեռ. 56 08 33, 53 01 23

Ձի
2103-822
58.0376

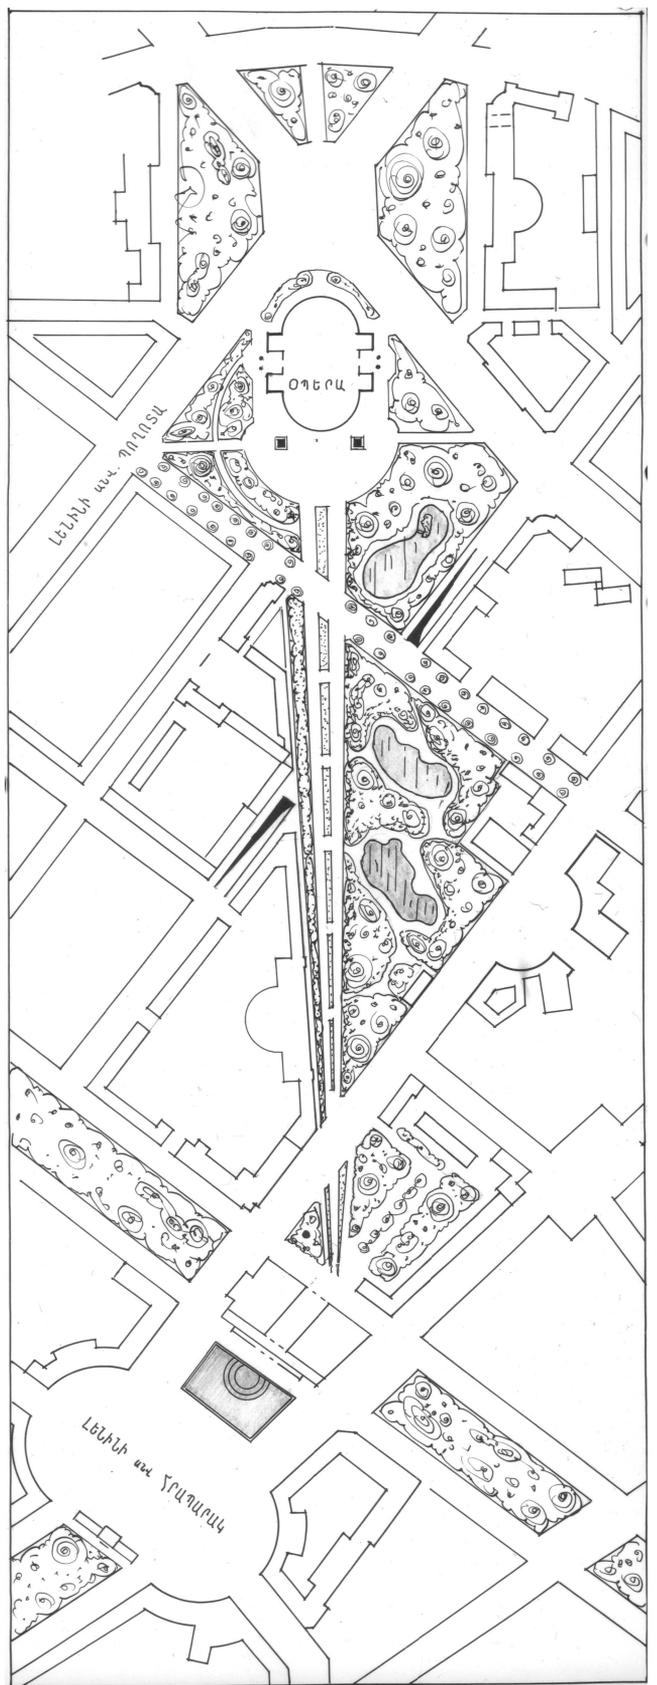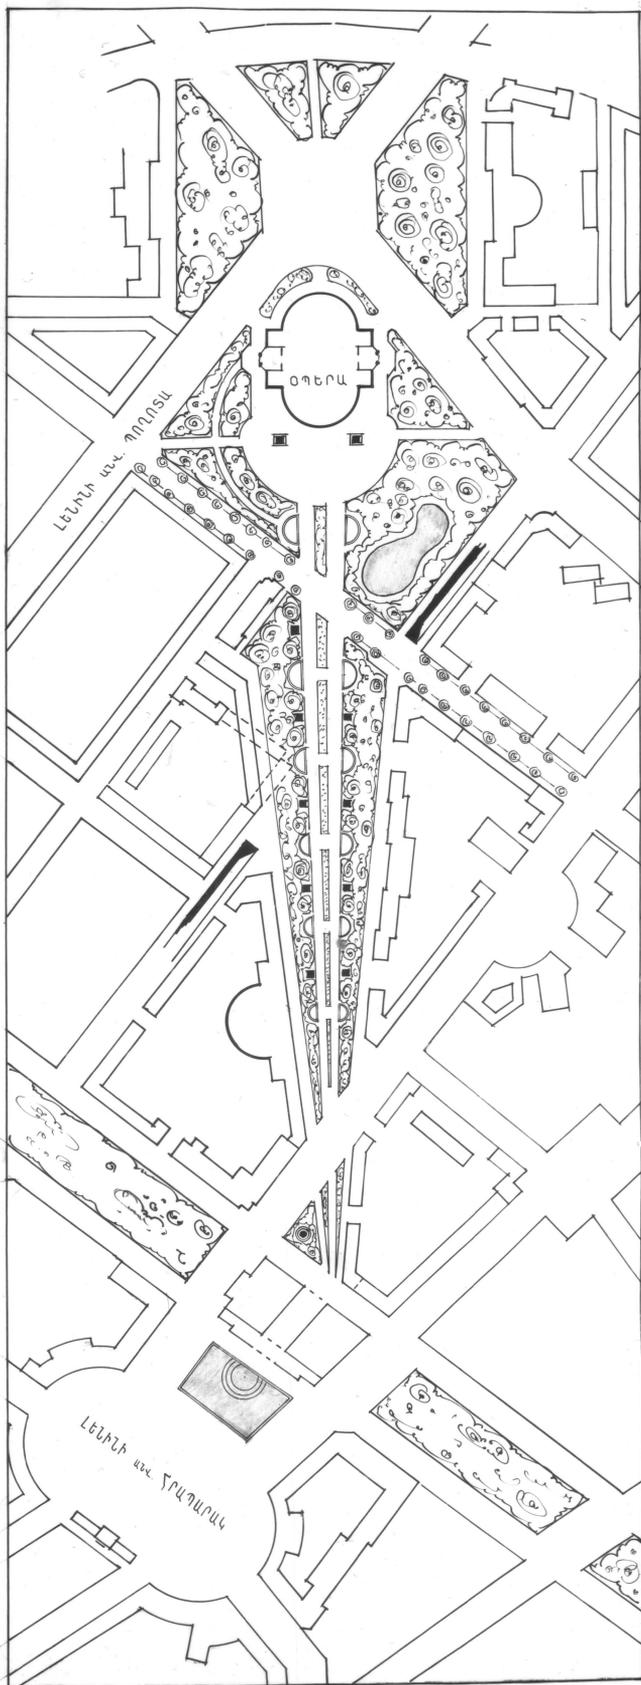

Գժ. 1-2 - Հյուսիսային պողոտայի փարբերակներ (հեղ.՝ Ս. Մարության)